M-1:500

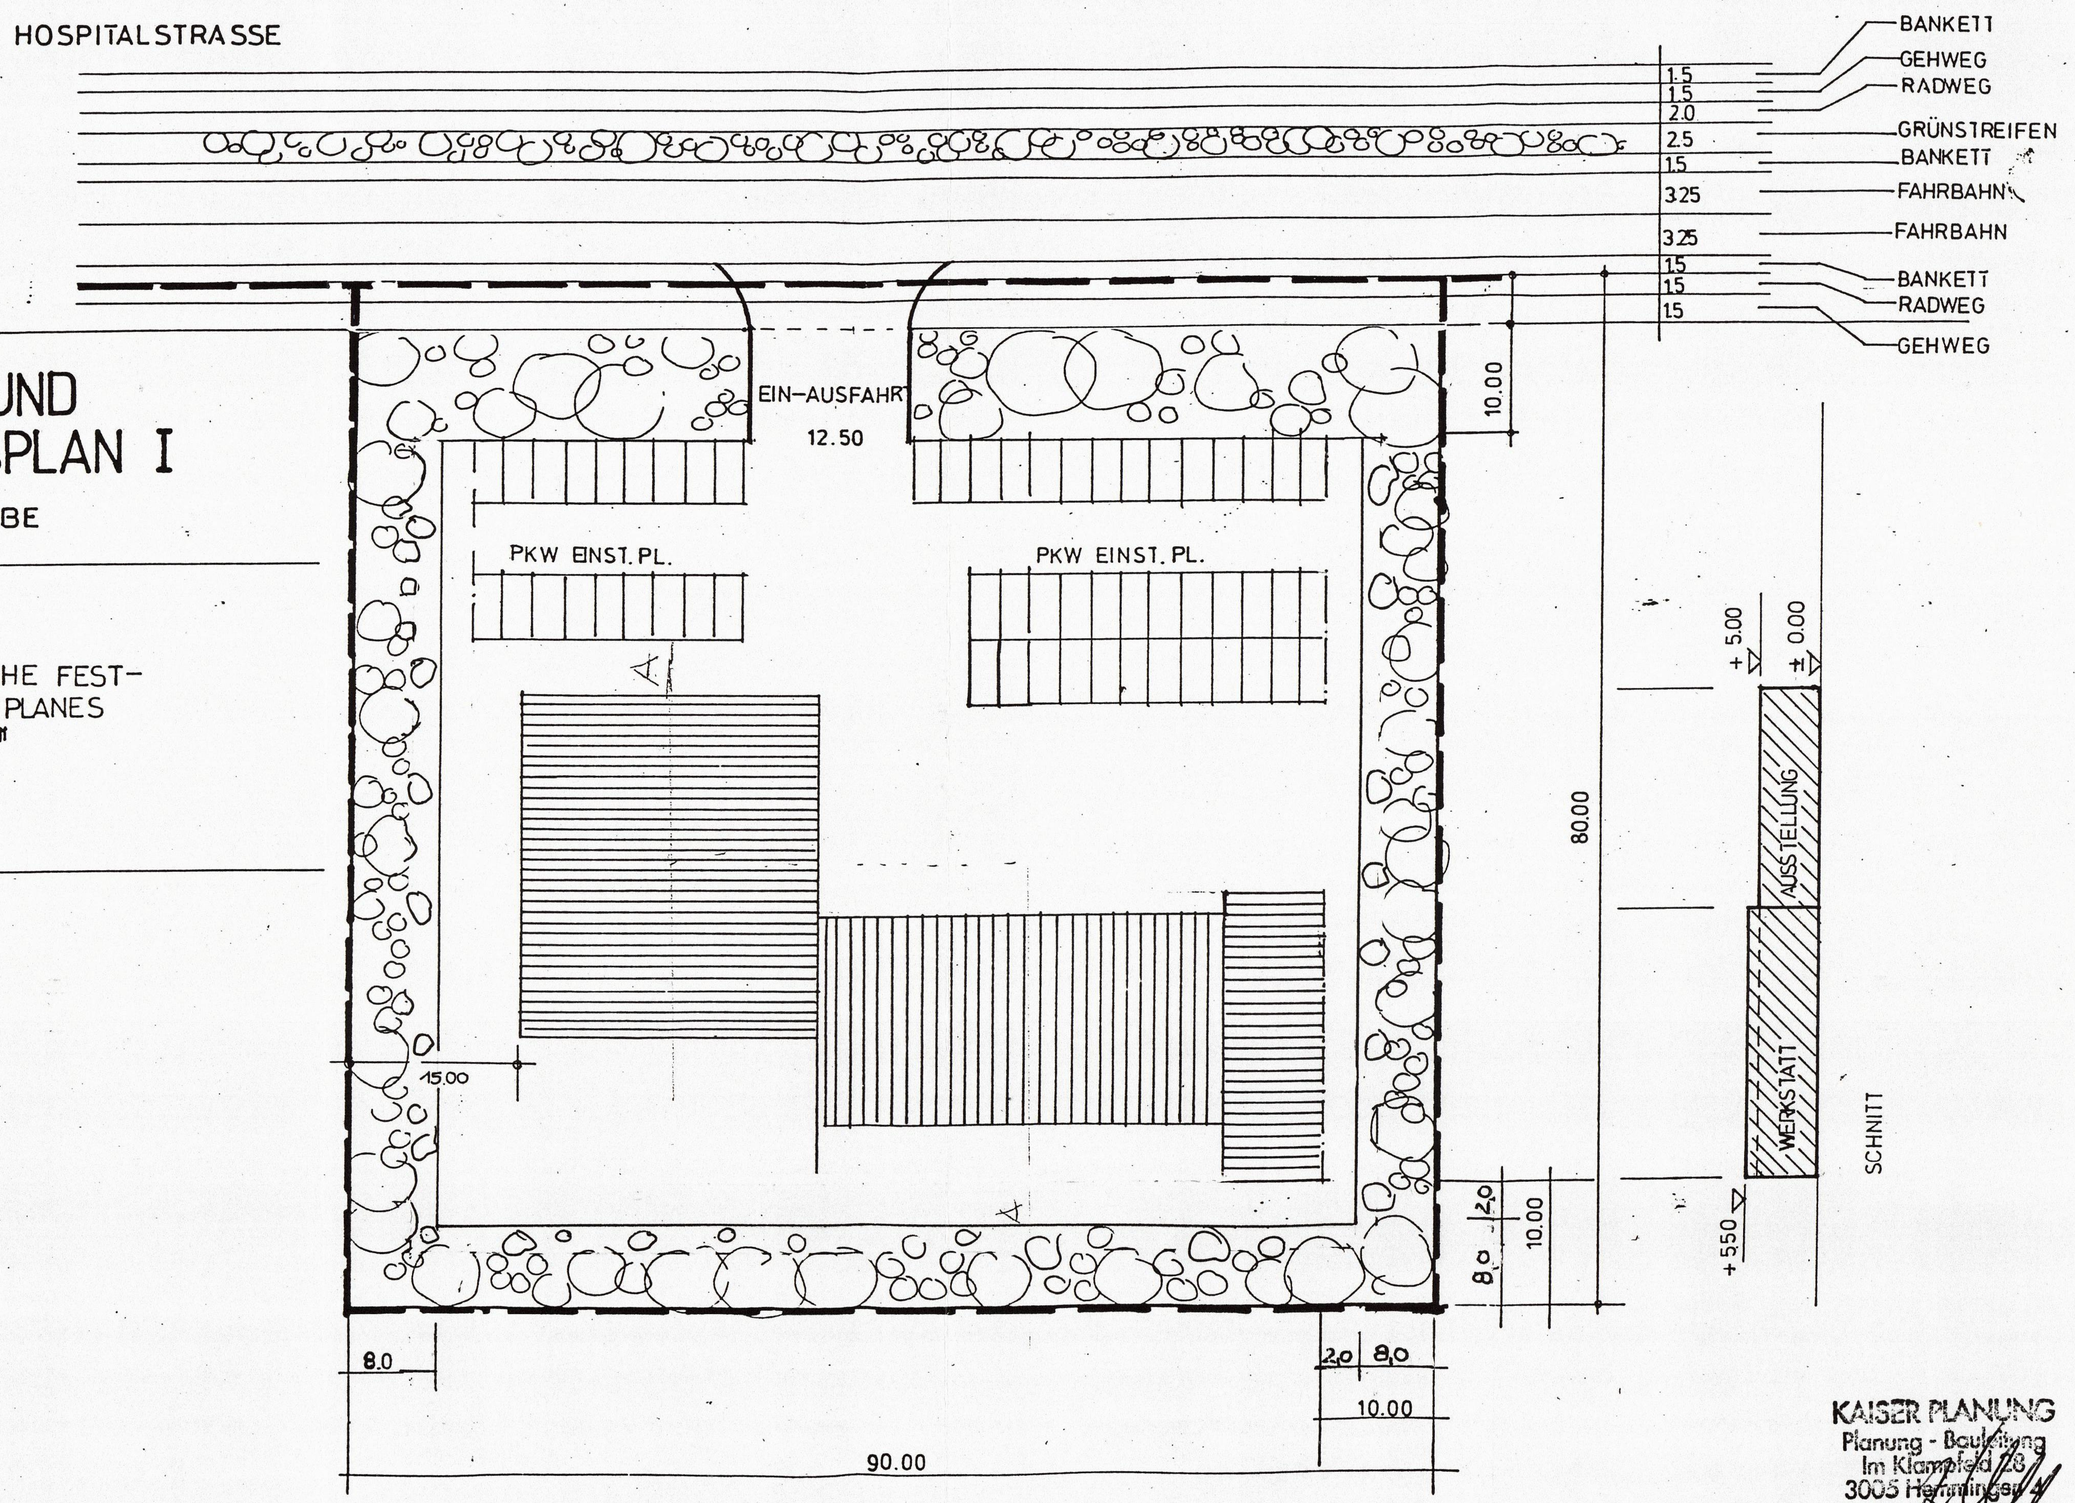

VORHABEN UND ERSCHLIEßUNGSPLAN I

AUTOHAUS OPEL CALBE

ES GELTEN SÄMTLICHE FEST-
SETZUNGEN DES B PLANES
"GROSSE MÜHLBREITE"
VOM 12. JUNI 1992

KAISER PLANUNG
Planung - Bauleitung
Im Klampfeld 28
3005 Hemmingen

KAISER PLANUNG 16.02 1993